



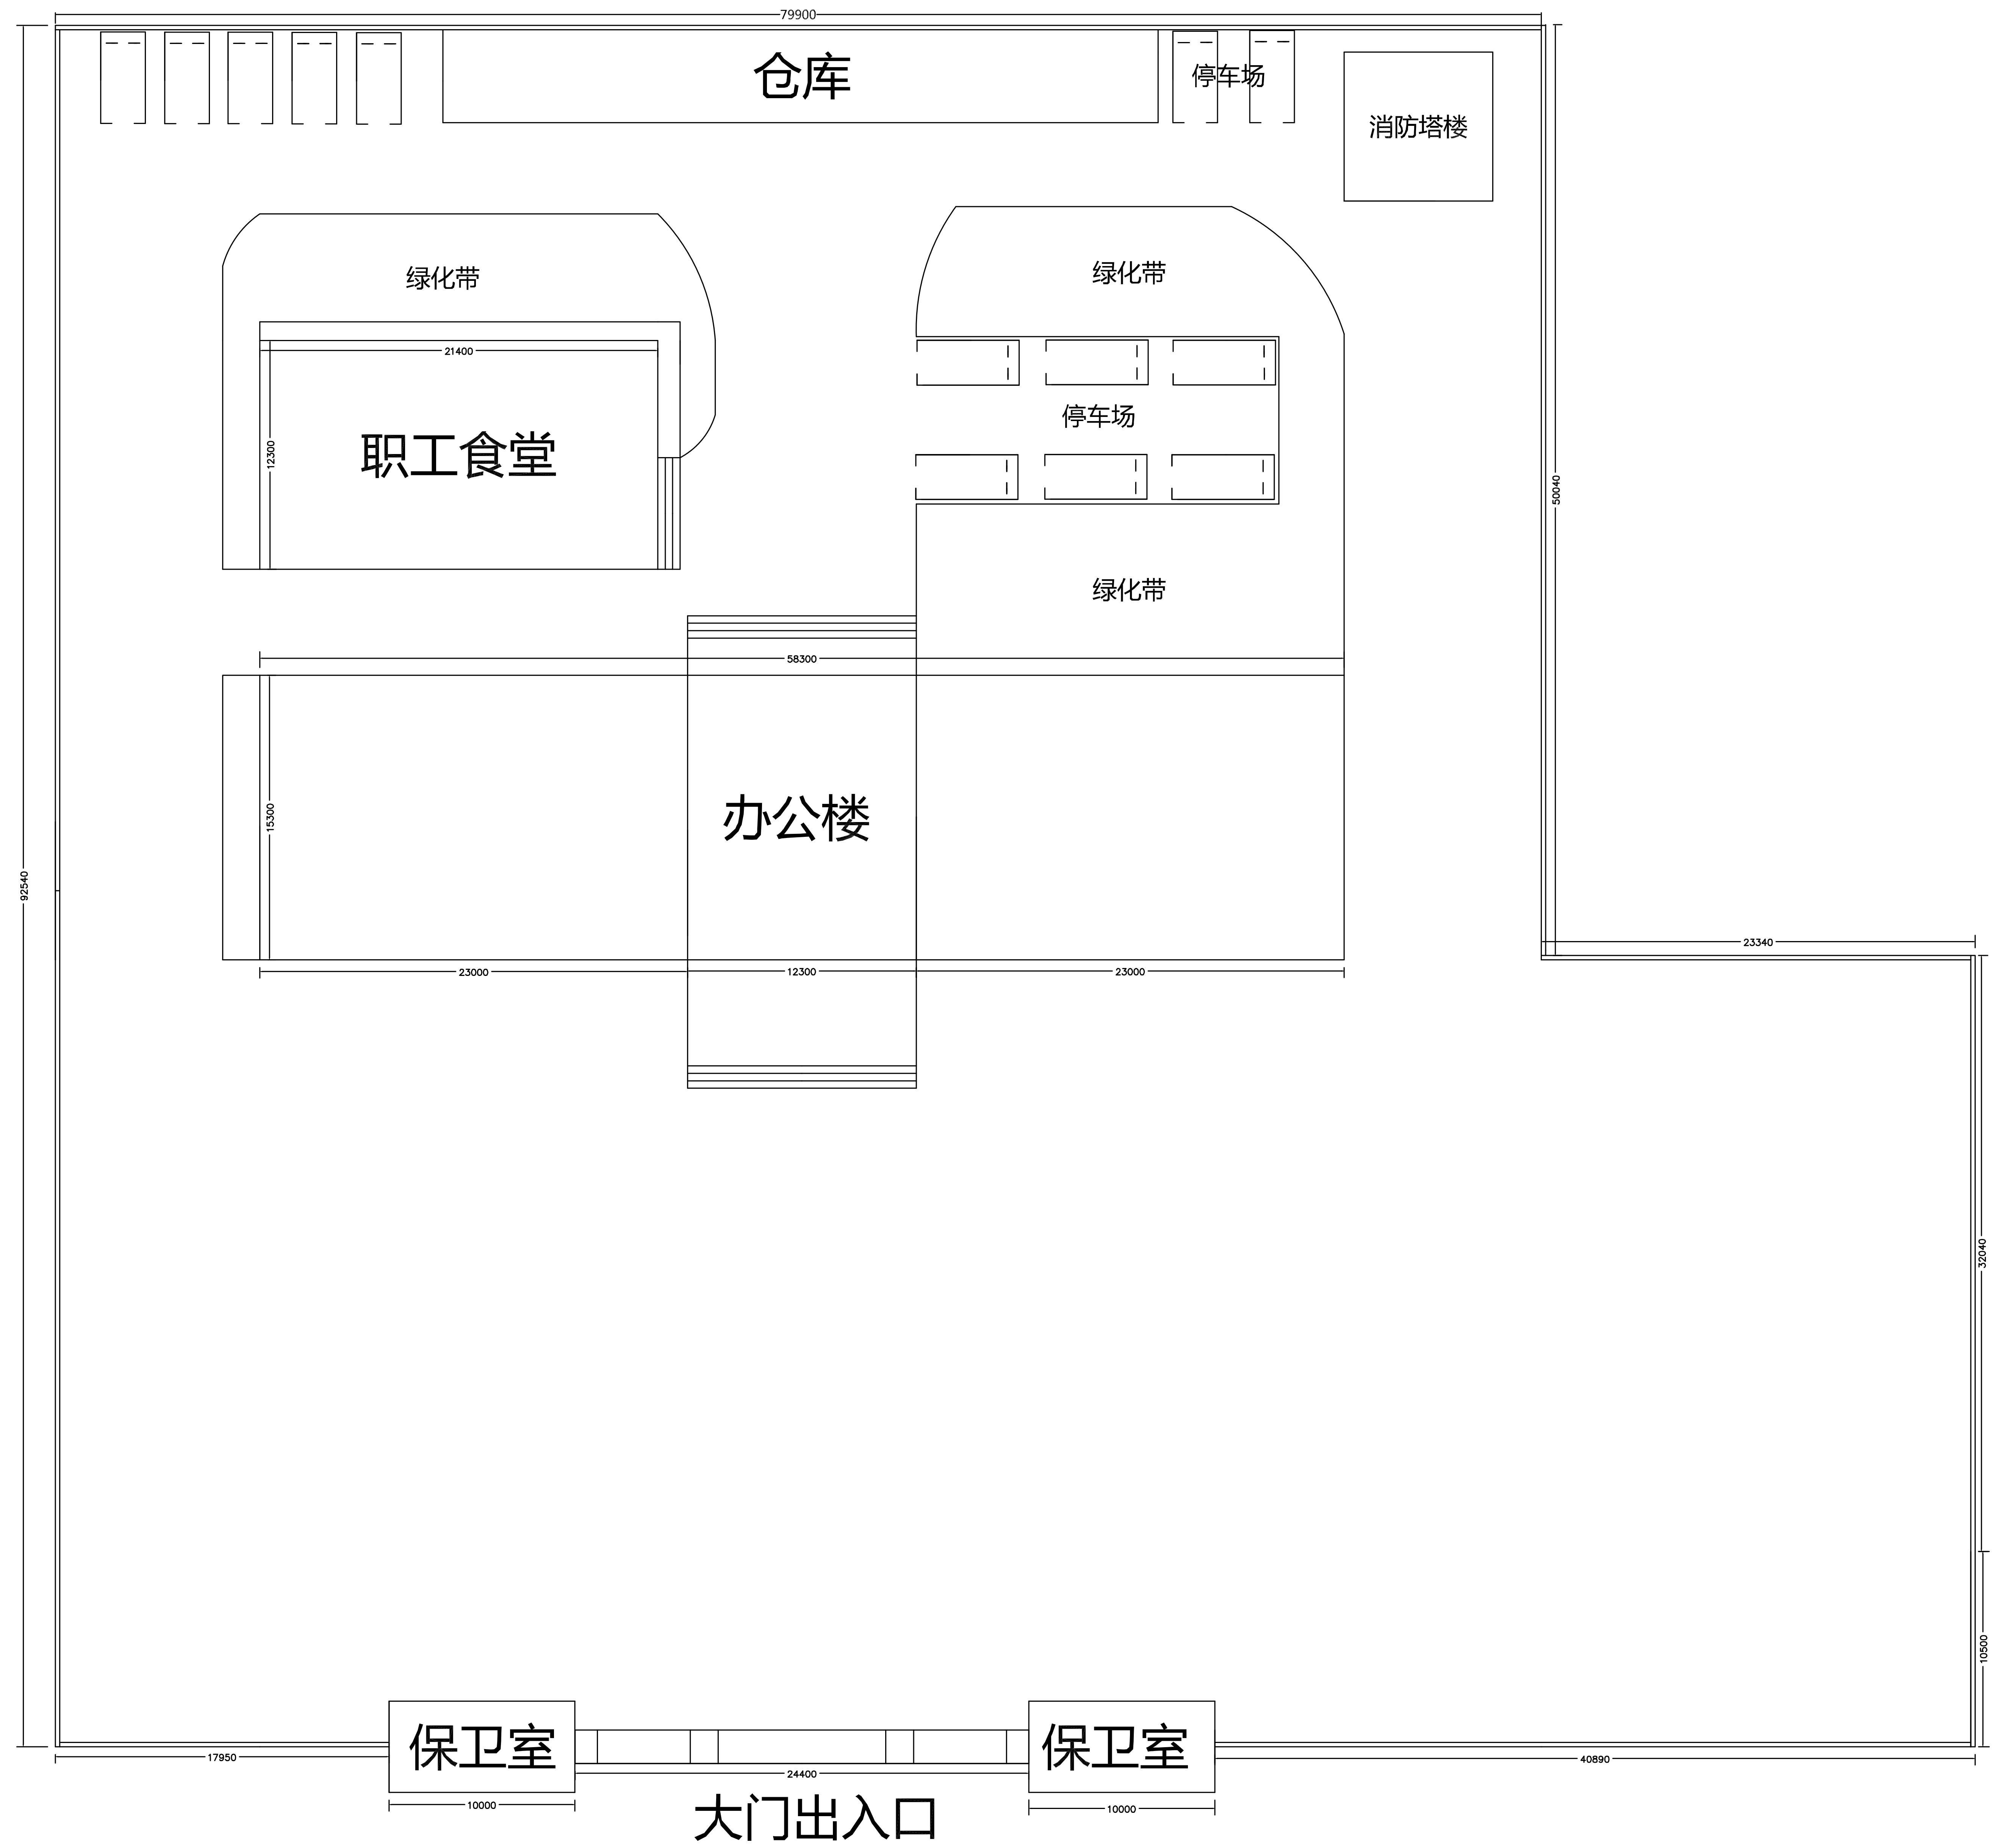

工程名称		图 名	原始平面图	绘 制		尺 寸	A2
设计单位				审 核		比 例	1:300
建设单位	光明区光明消防救援站	图 号	PM-001	日 期			

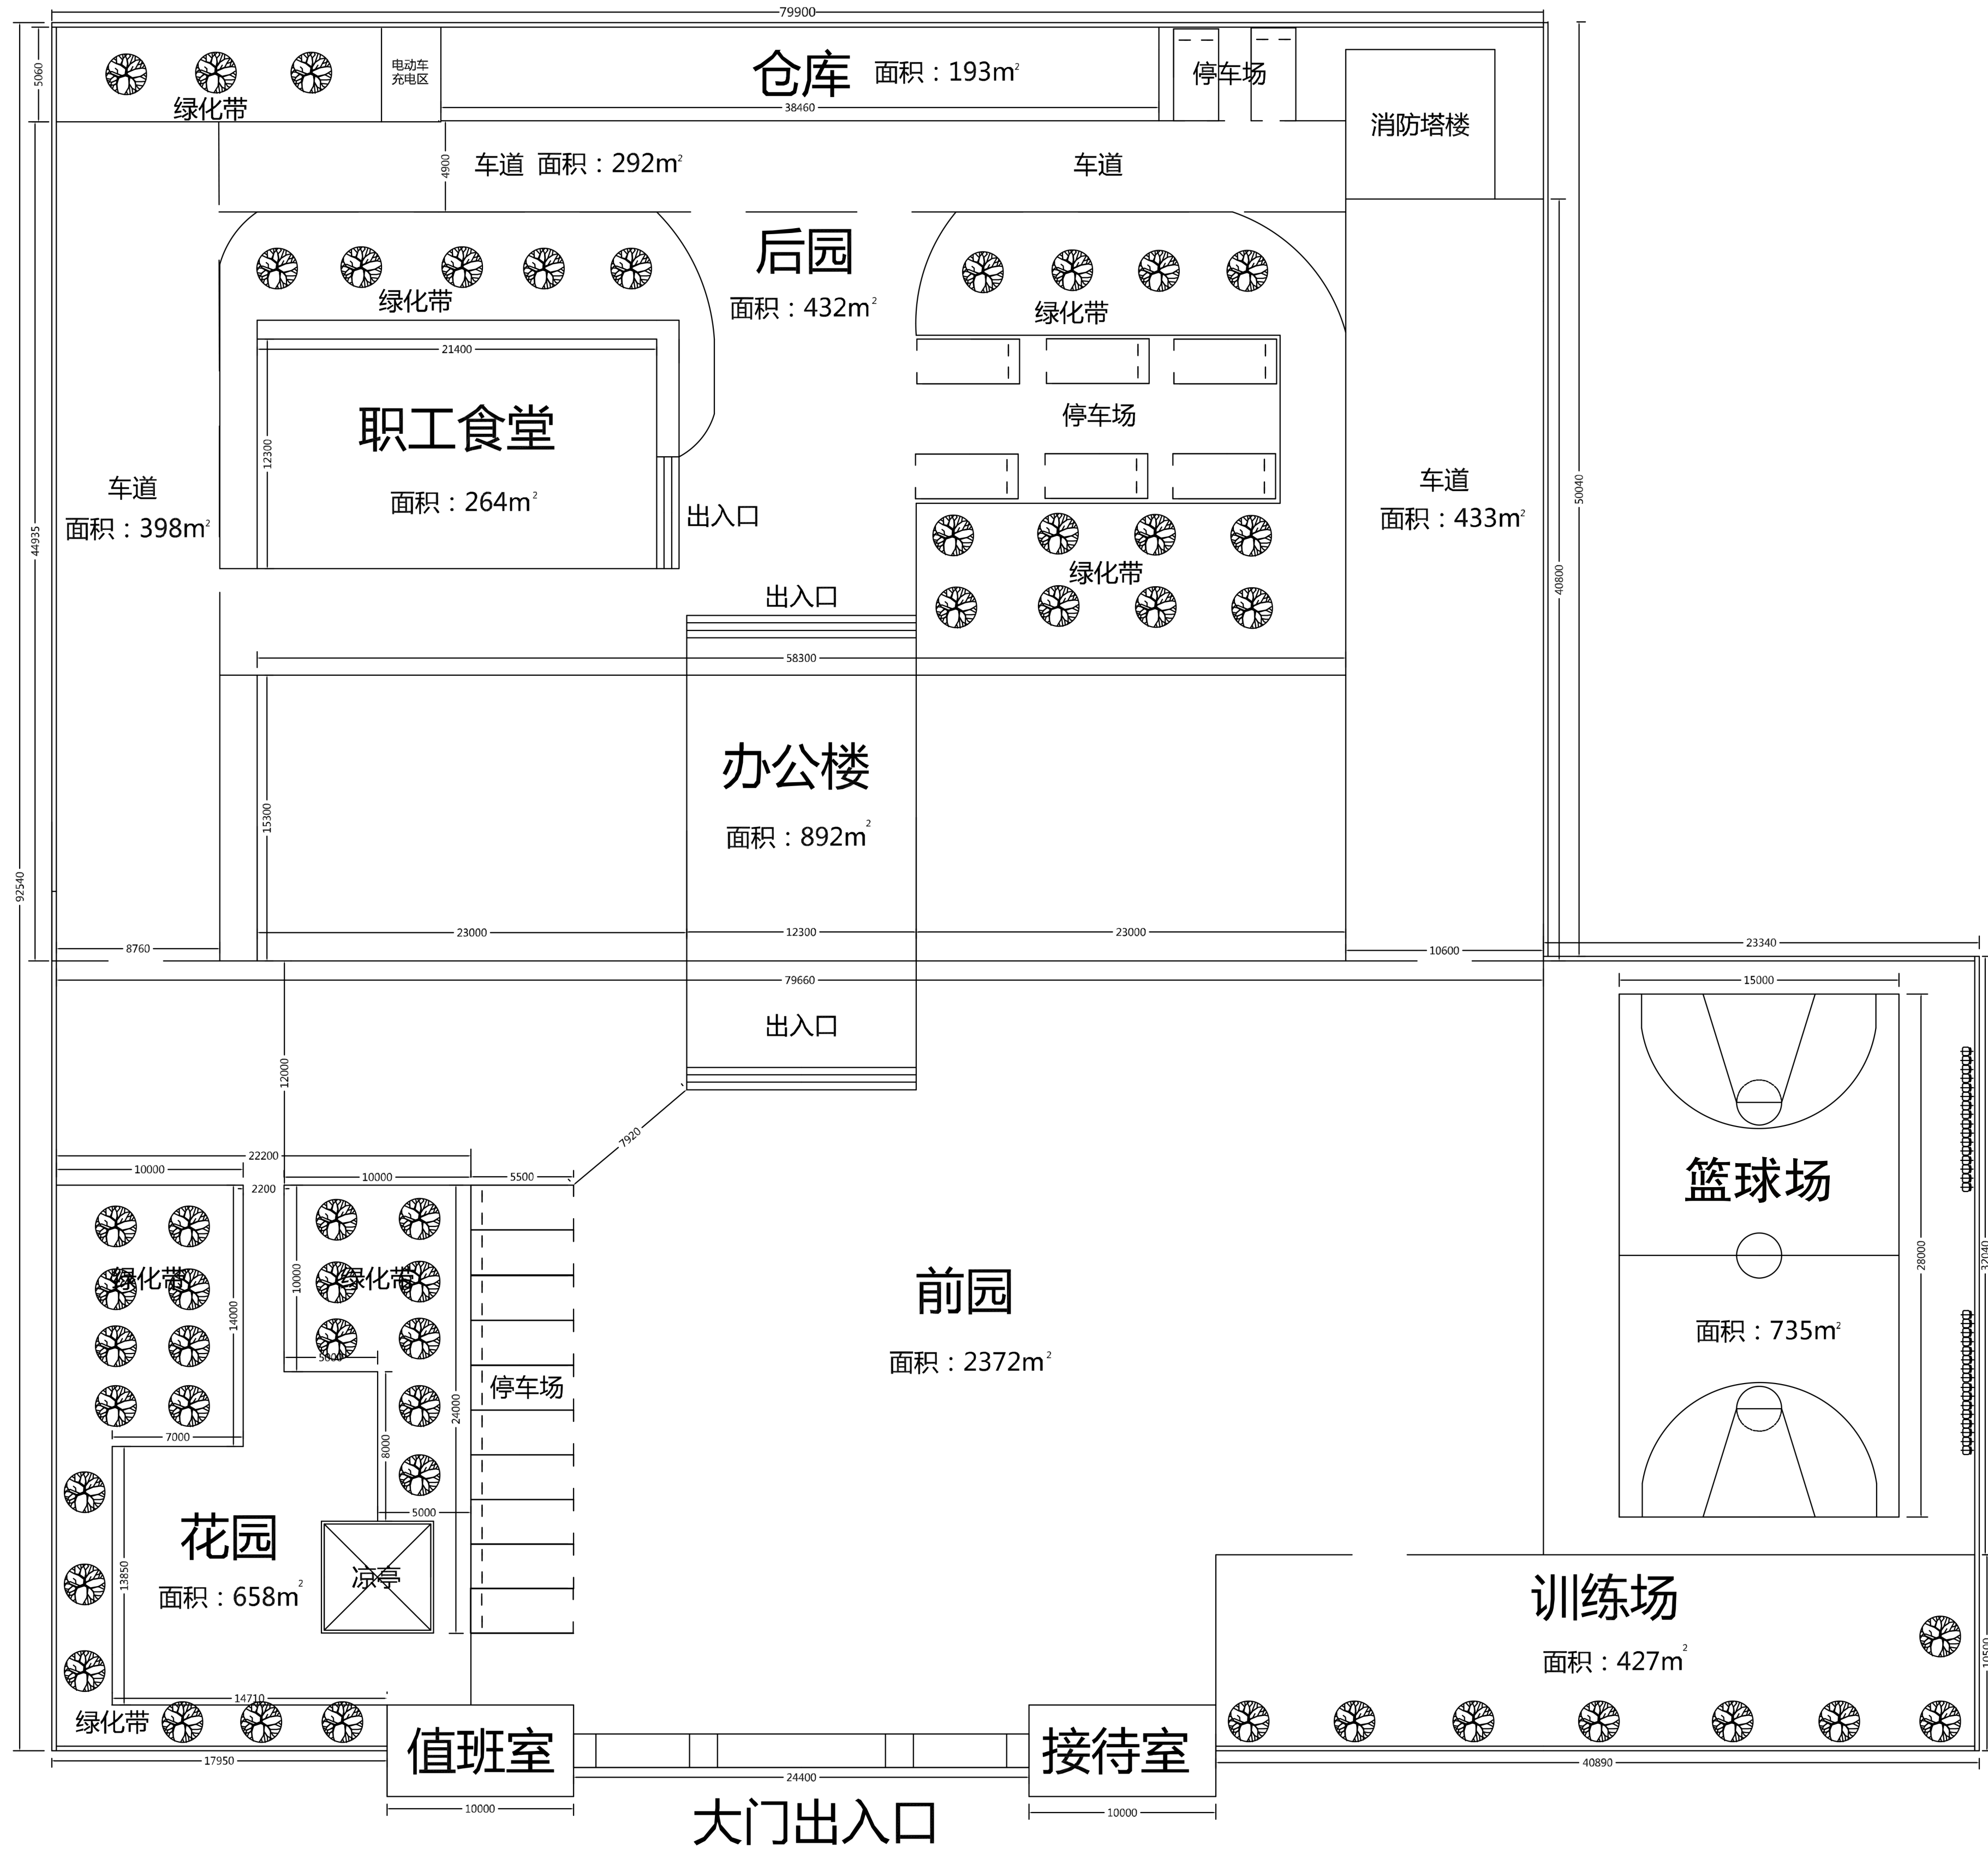

工程名称		图 名	平面布局图	绘 制		尺 寸	A2
设计单位				审 核		比 例	1:300
建设单位	光明区光明消防救援站			日 期			
		图 号	PM-002				